ROENOM
Zaailand 106 · Offiz C-1 · Leeuwarden
info@roenom.nl www.roenom.nl
ruimtelijke ontwikkeling · energie · omgeving

Zonnepark Kempenaersreed
Bestaande situatie

projectnr: 18027
datum: 14 april 2020

A3 1:5000

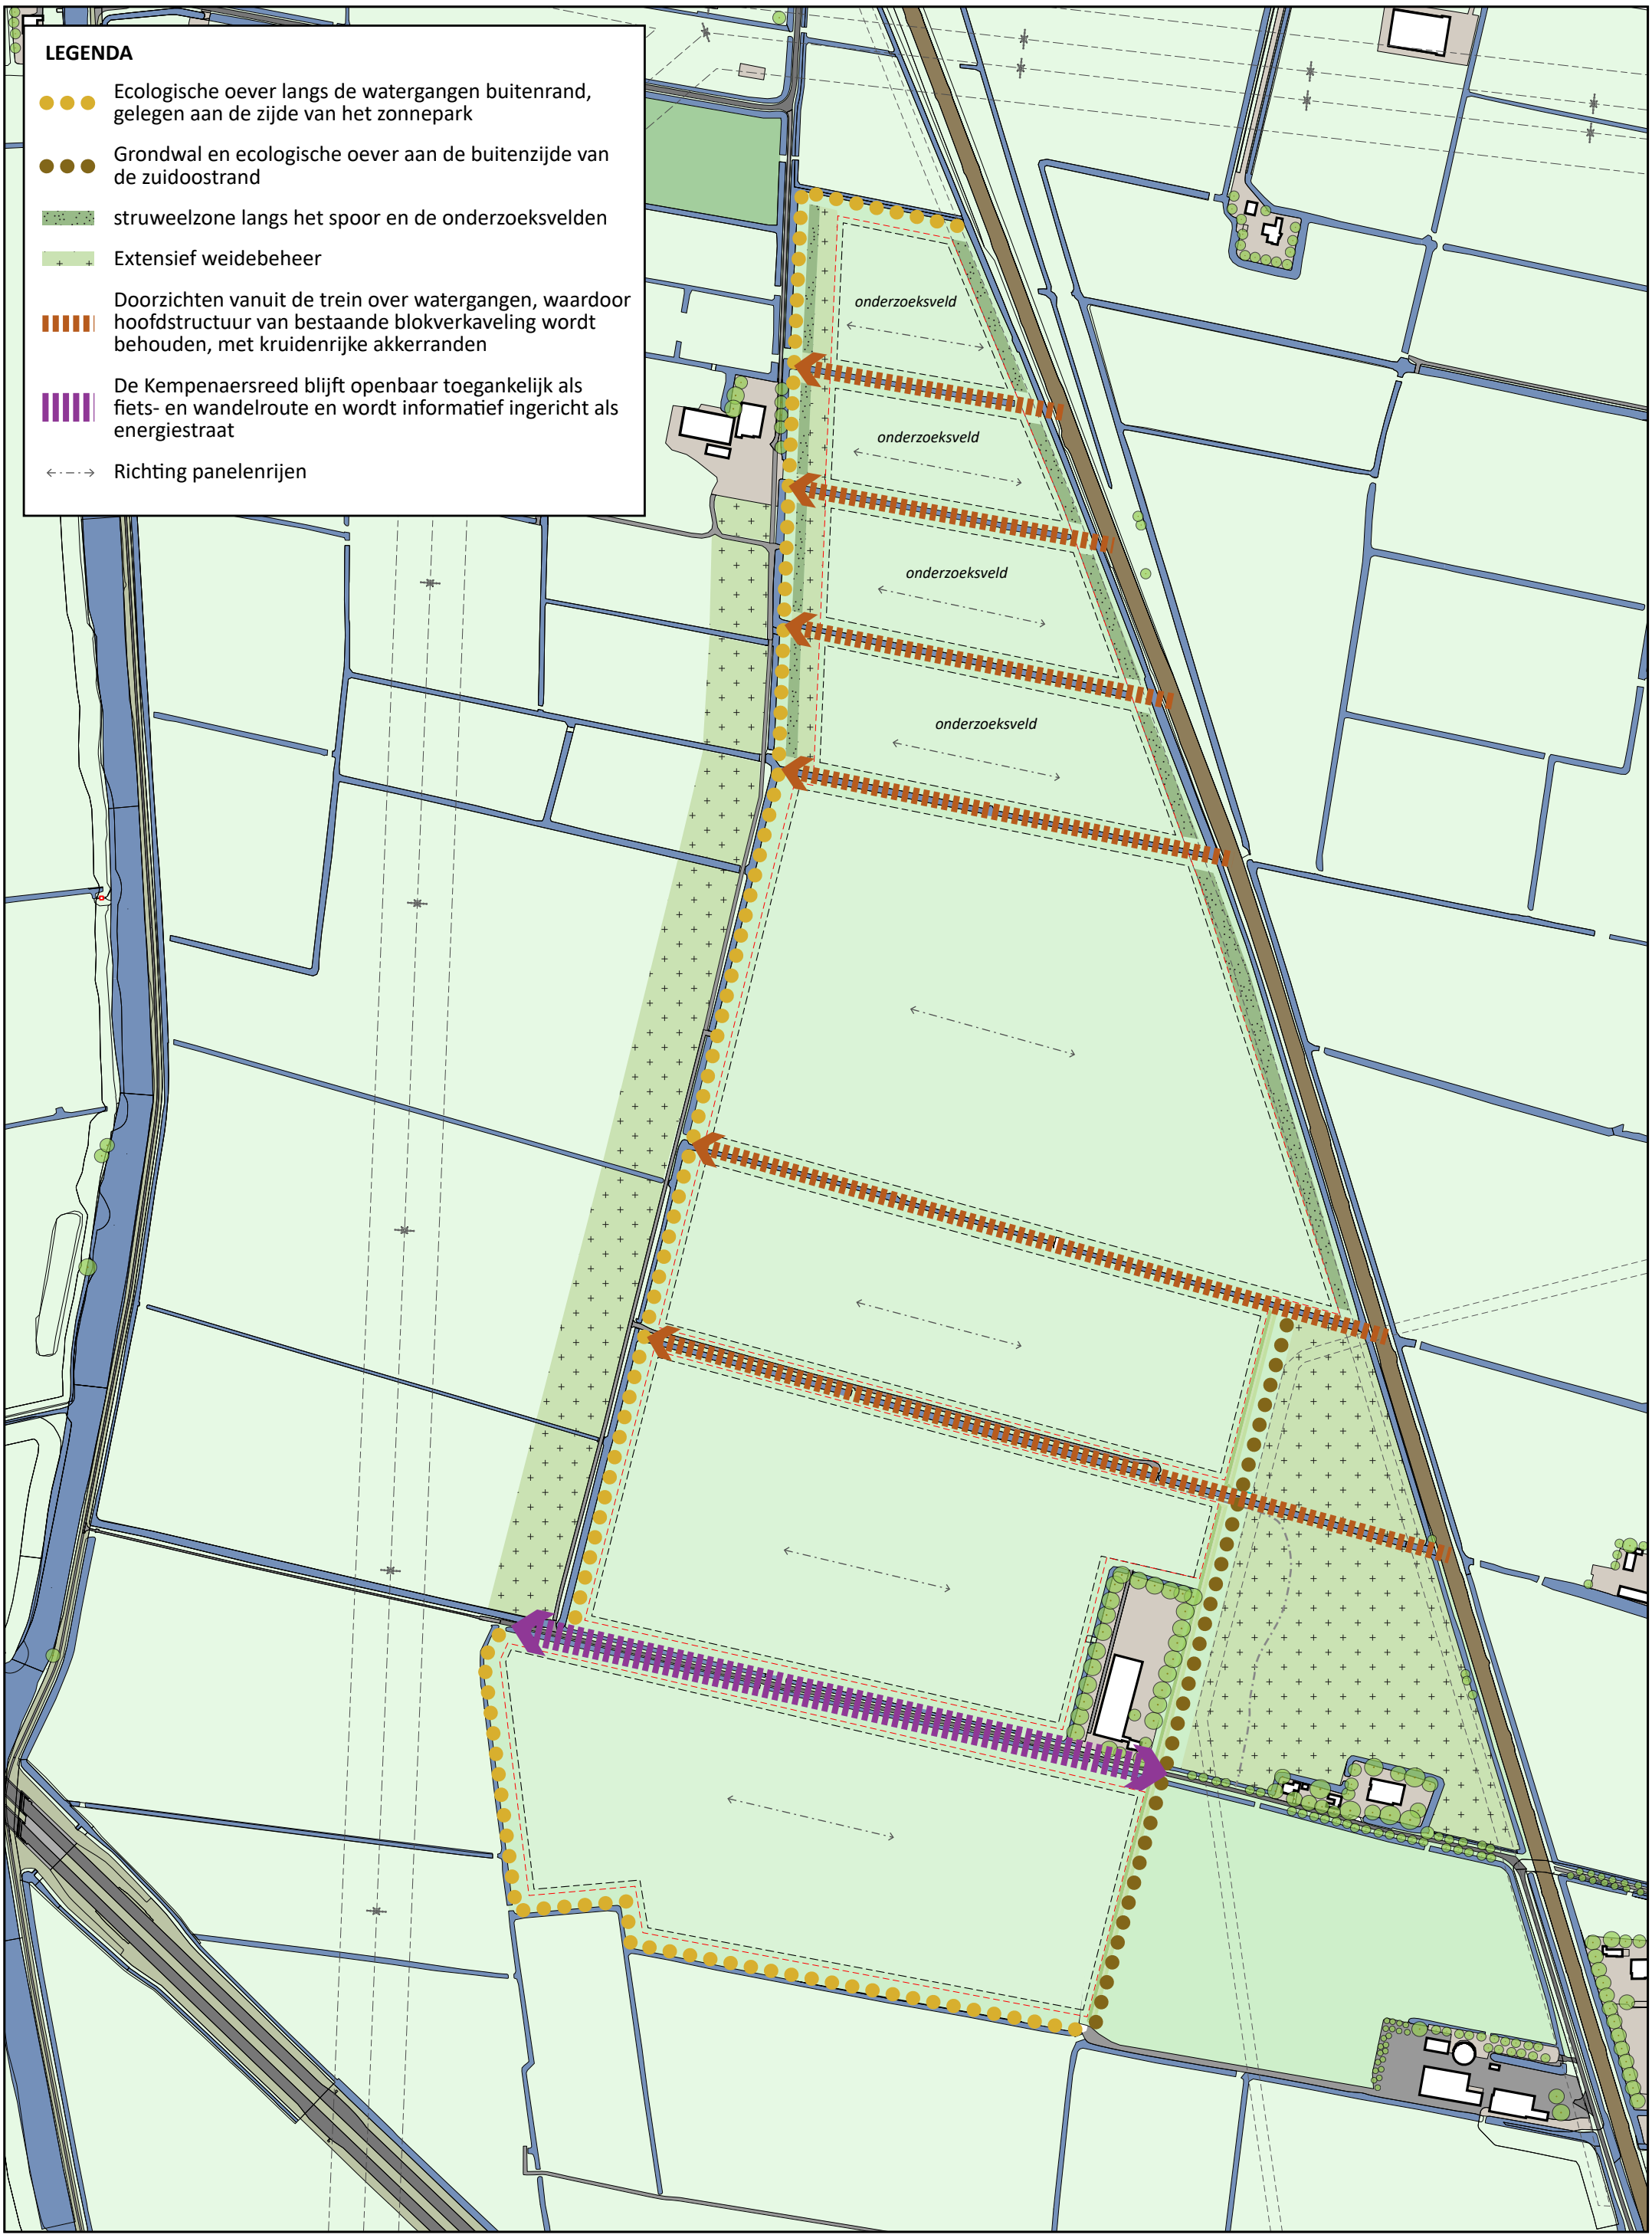

ROENOM
Zaailand 106 · Offiz C-1 · Leeuwarden
info@roenom.nl www.roenom.nl
ruimtelijke ontwikkeling · energie · omgeving

Zonnepark Kempenaersreed
Inpassingsconcept

projectnr: 18027
datum: 14 april 2020

A3 1:5000

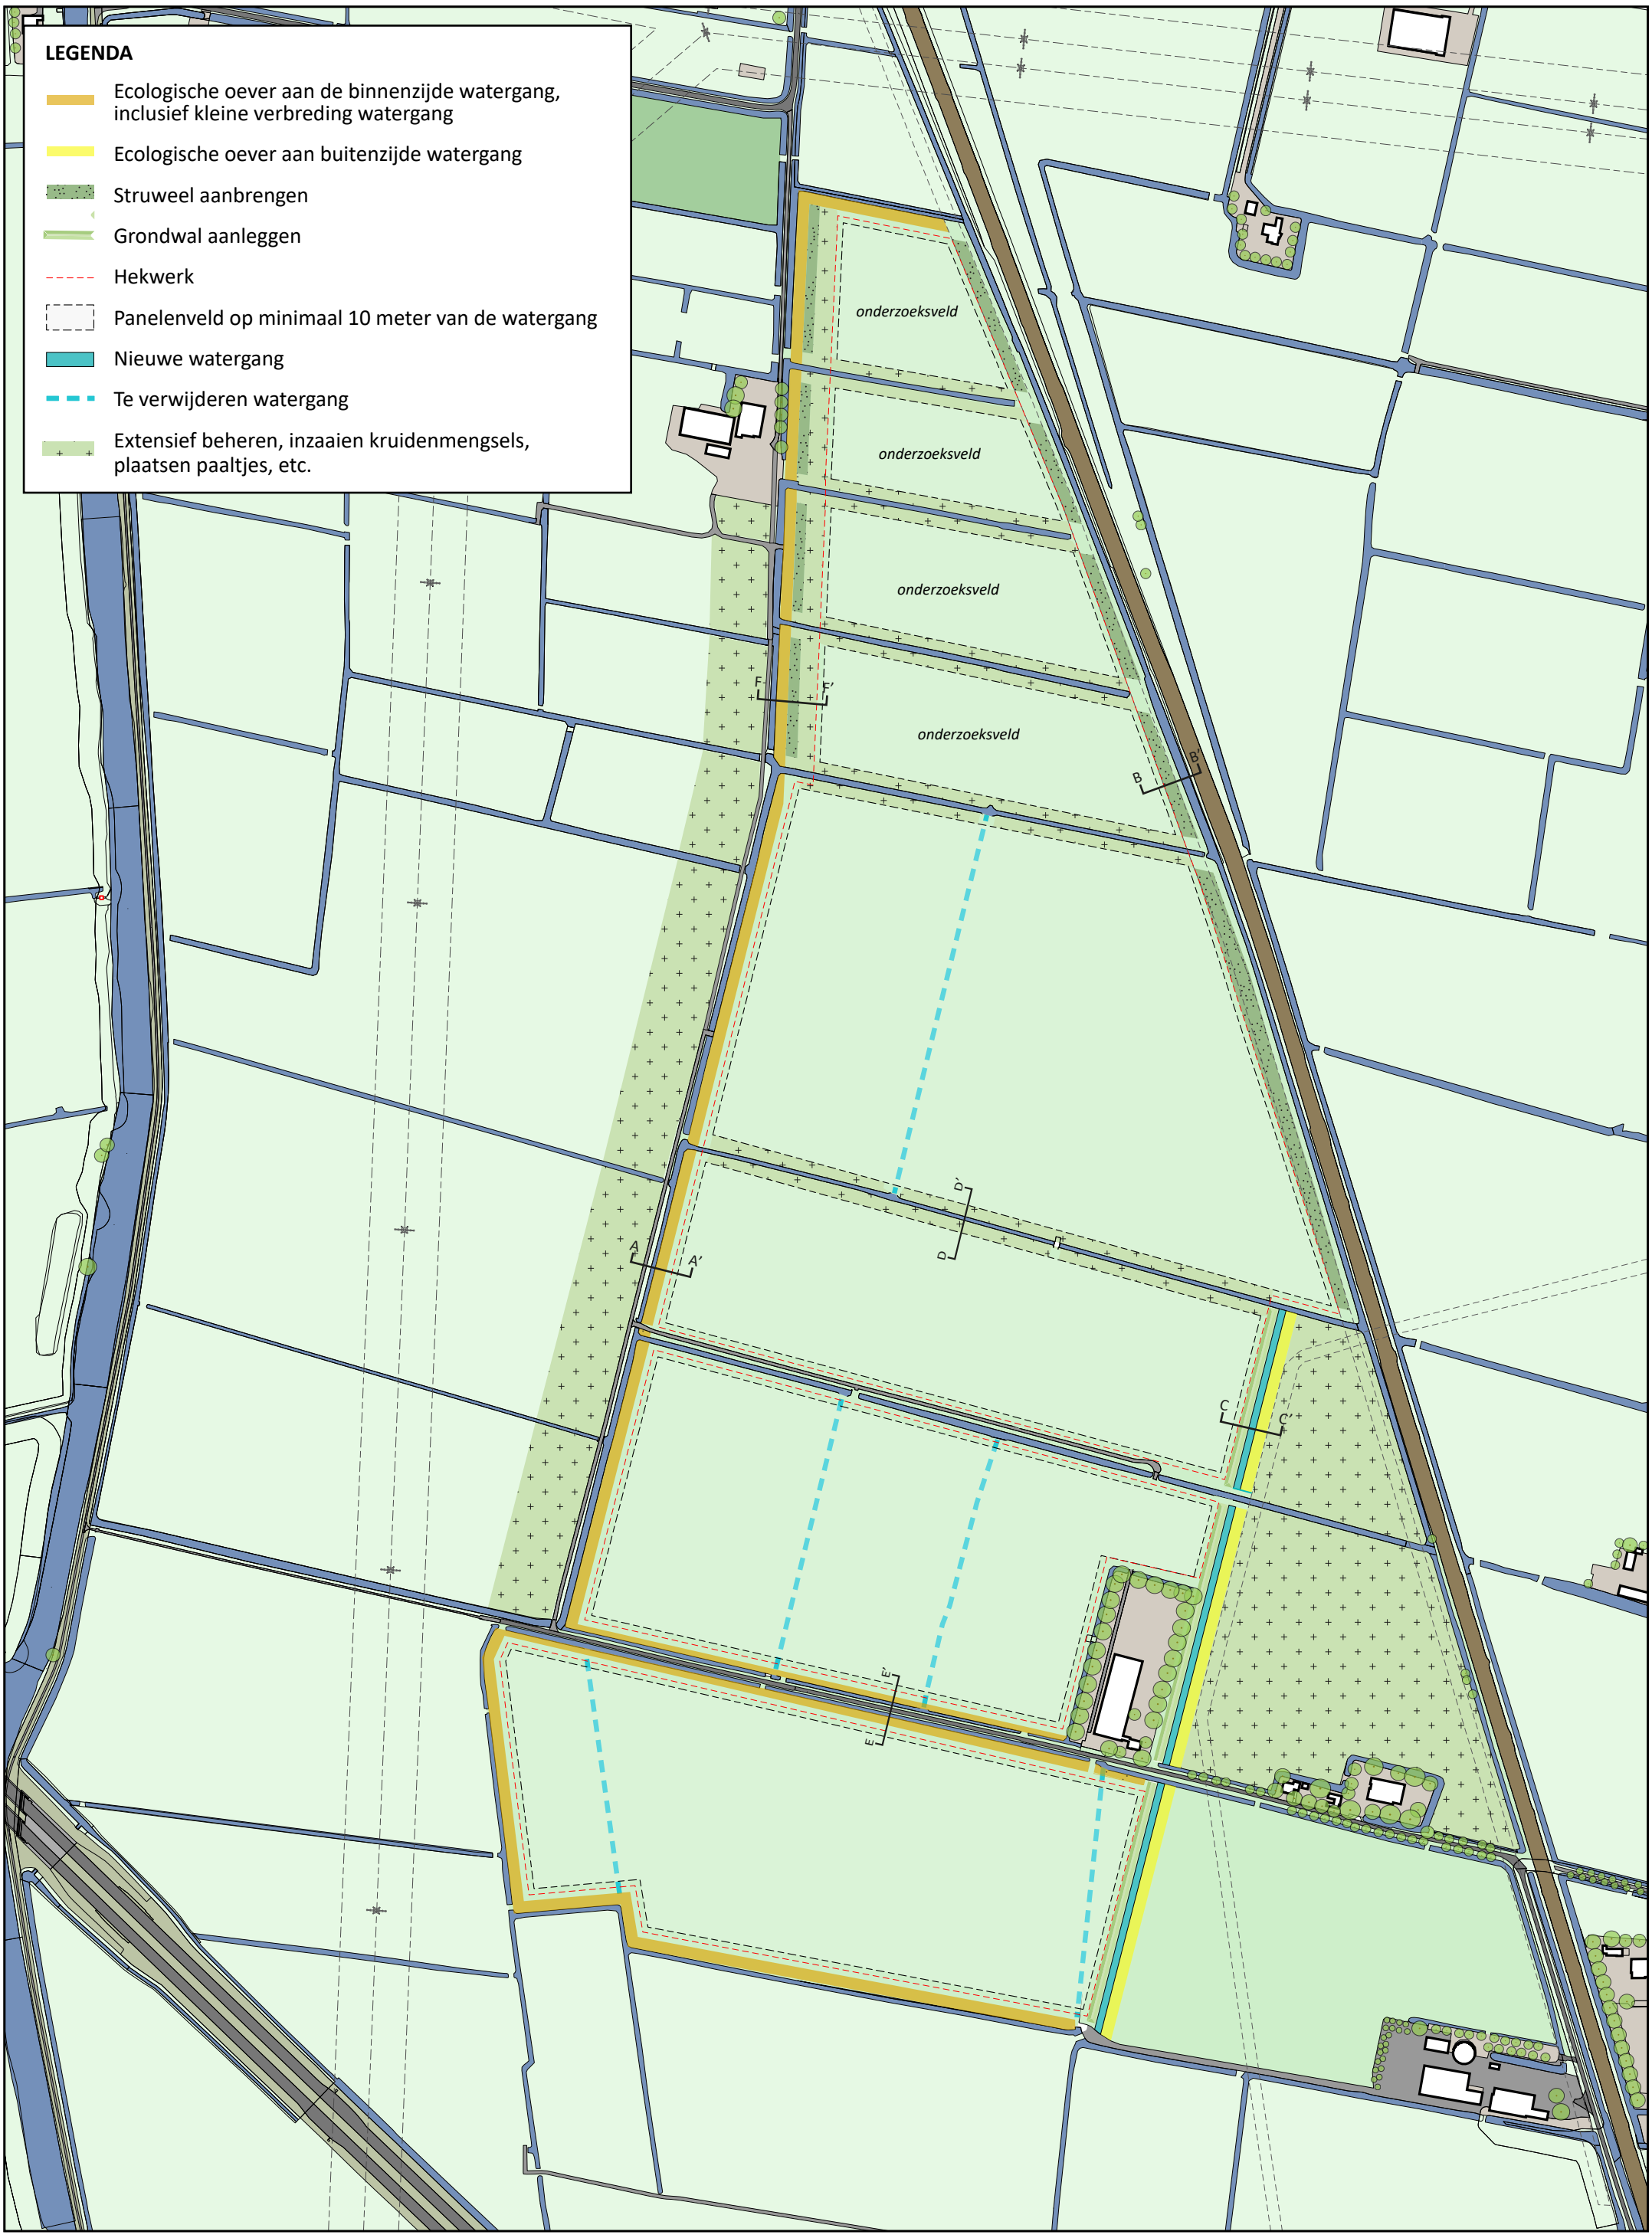

ROENOM
Zaailand 106 · Offiz C-1 · Leeuwarden
info@roenom.nl www.roenom.nl
ruimtelijke ontwikkeling · energie · omgeving

Zonnepark Kempenaersreed
Overzicht landschappelijke ingrepen

projectnr: 18027
datum: 14 april 2020

A3 1:5000

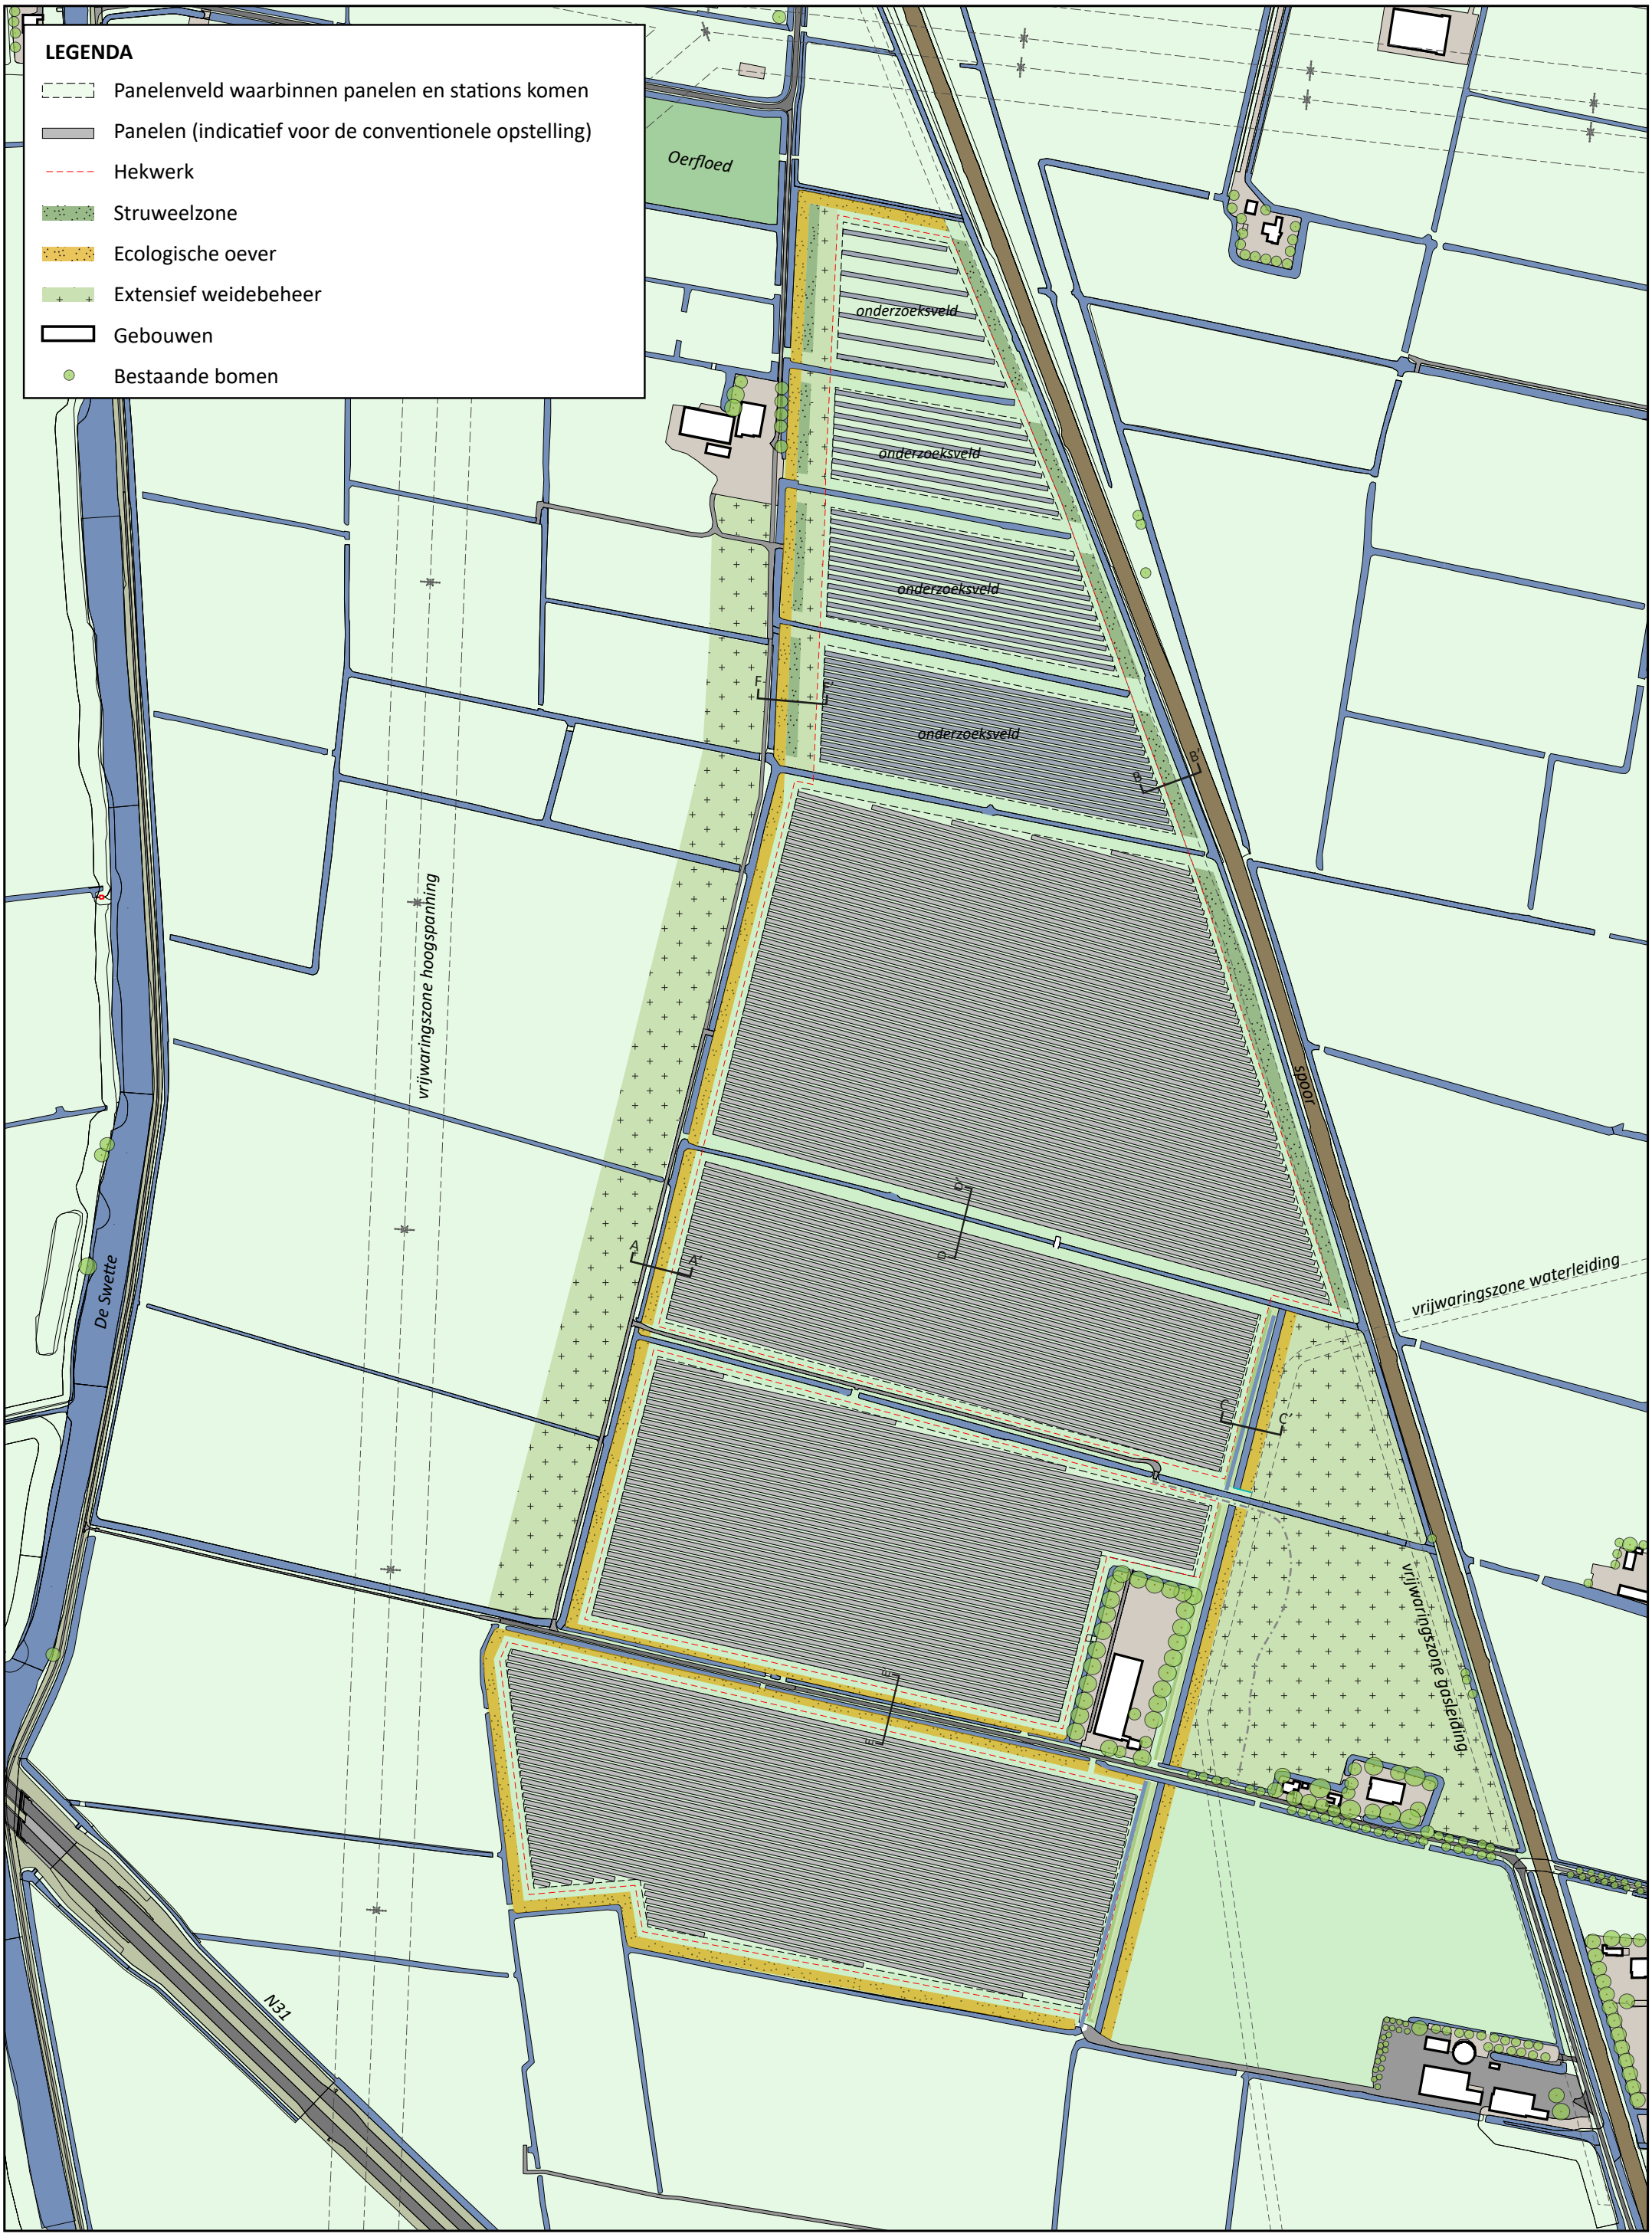

ROENOM
Zaailand 106 · Offiz C-1 · Leeuwarden
info@roenom.nl www.roenom.nl
ruimtelijke ontwikkeling · energie · omgeving

Zonnepark Kempenaersreed
Plankaart

projectnr: 18027
datum: 14 april 2020

A3 1:5000